




Principe profiel A-A' - Batingheweg

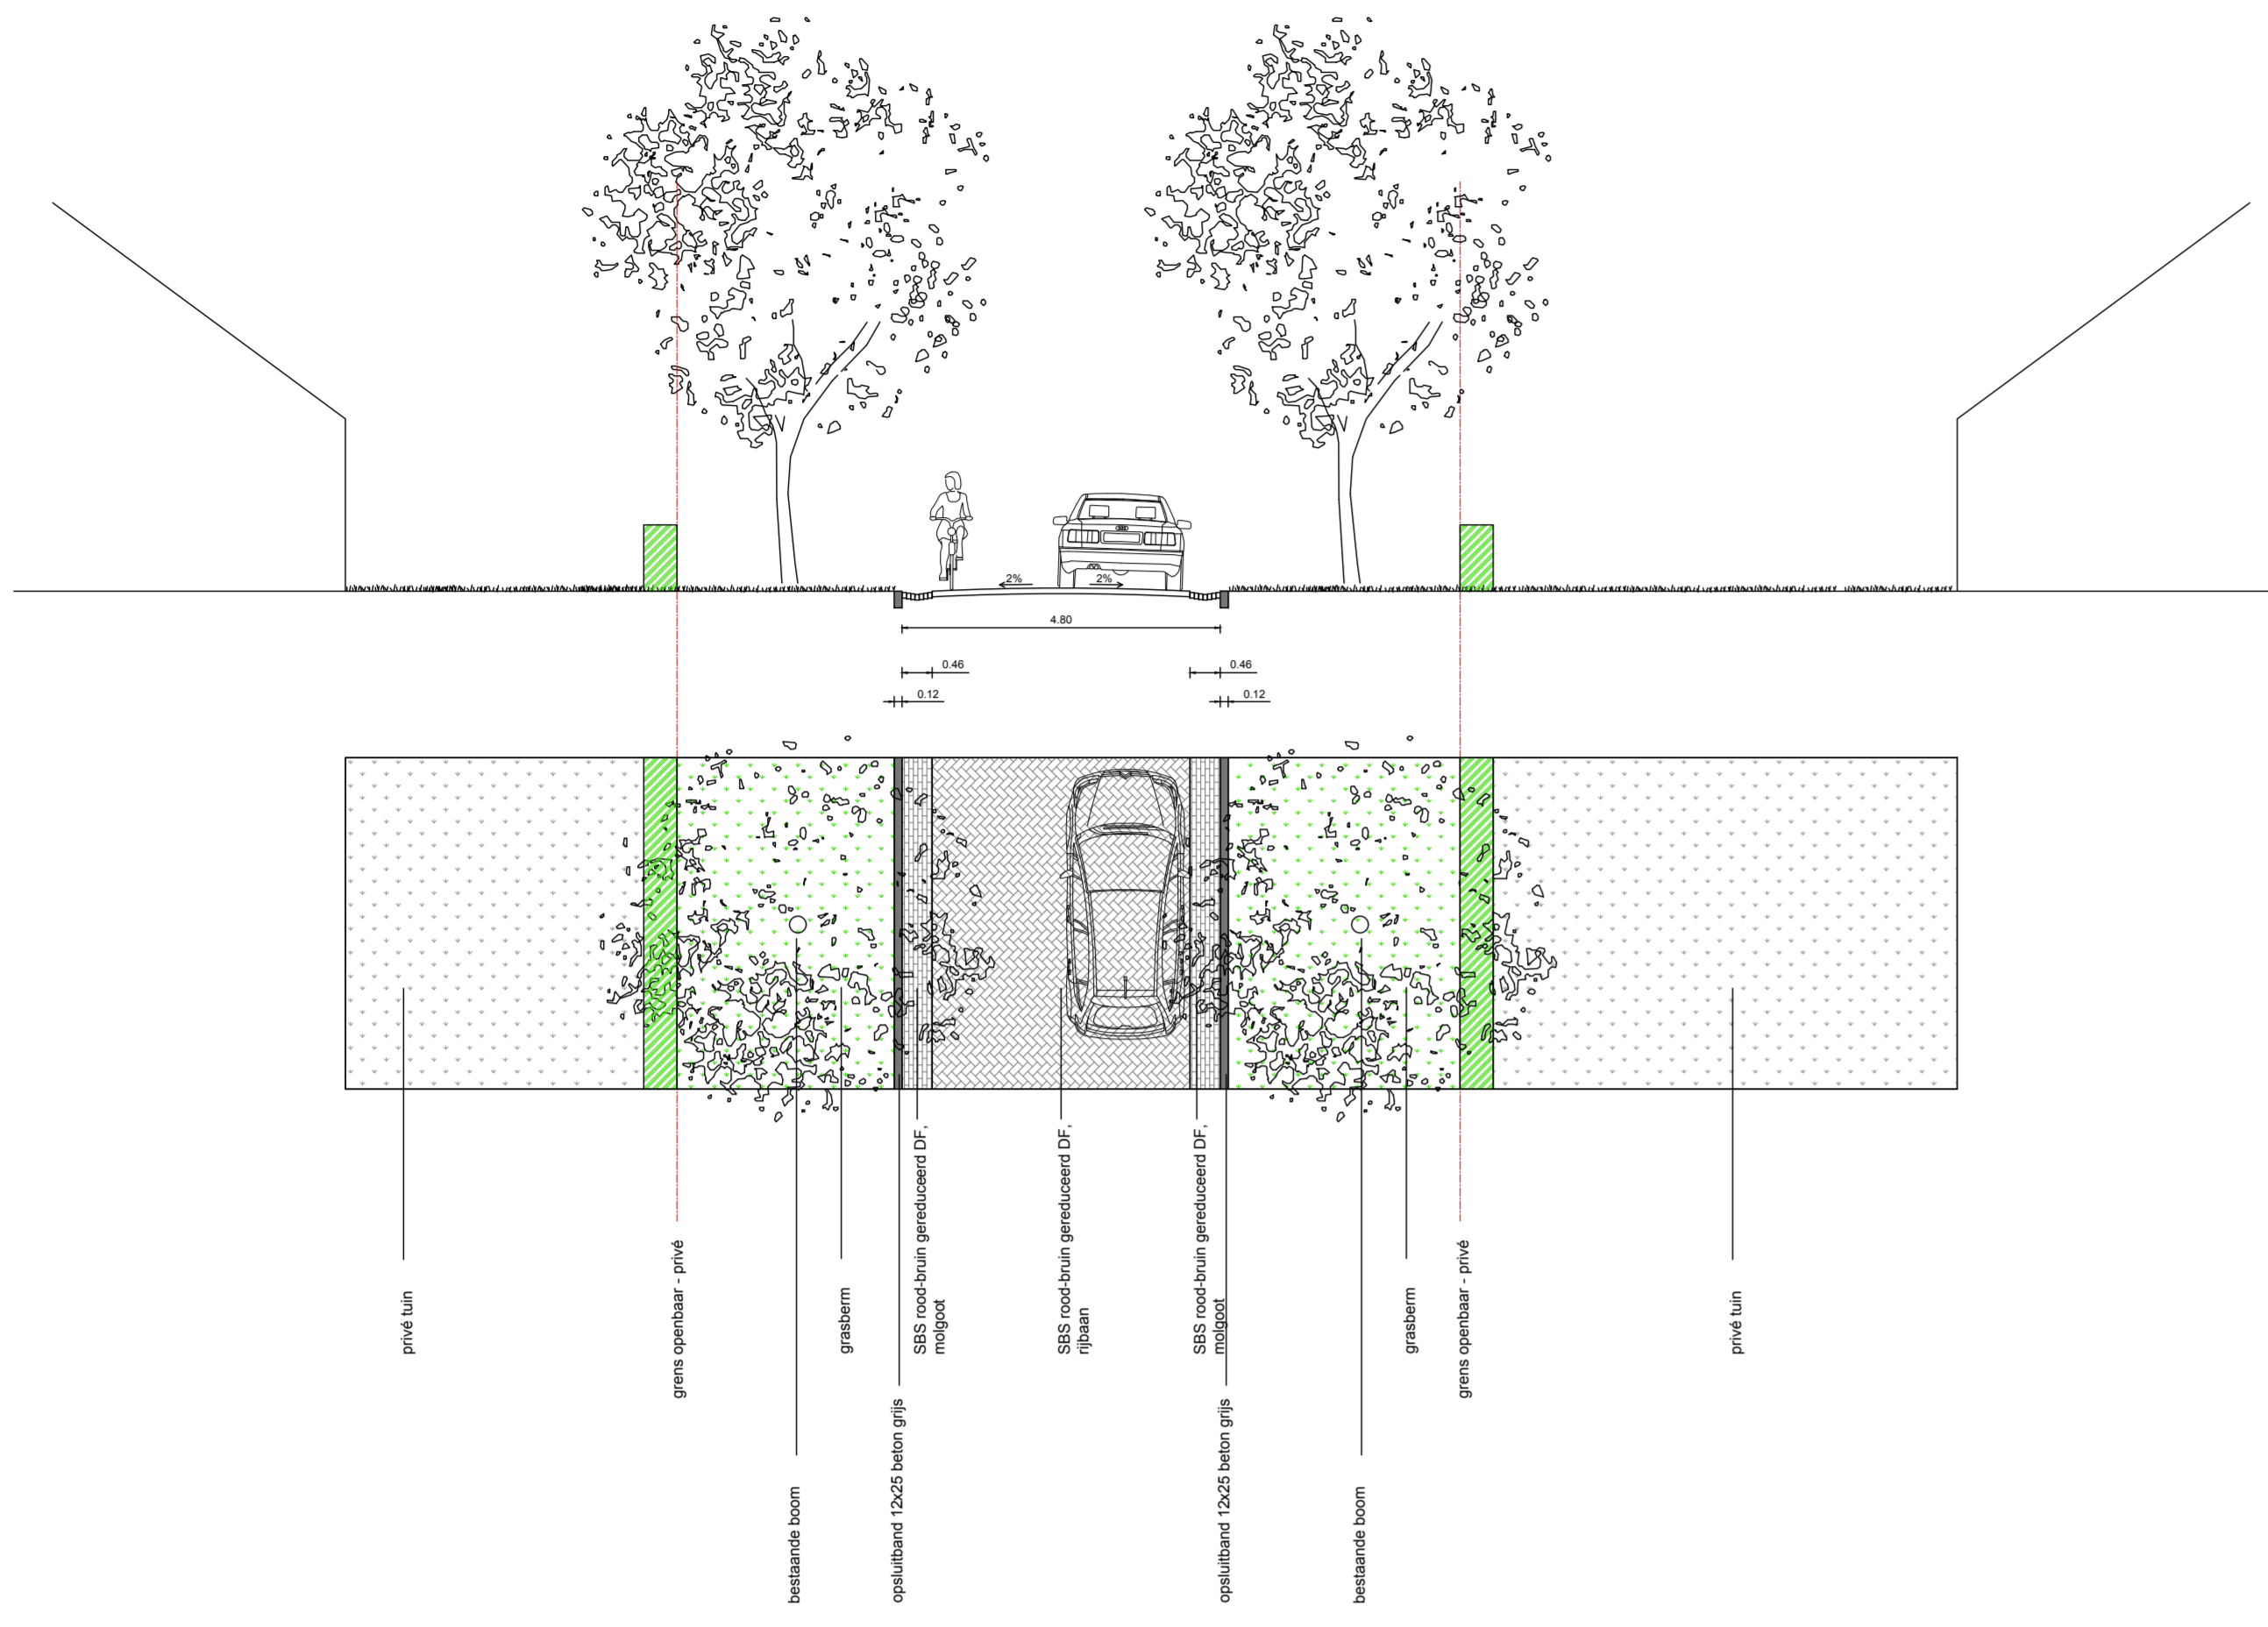


Principe profiel B-B' - Poolweg

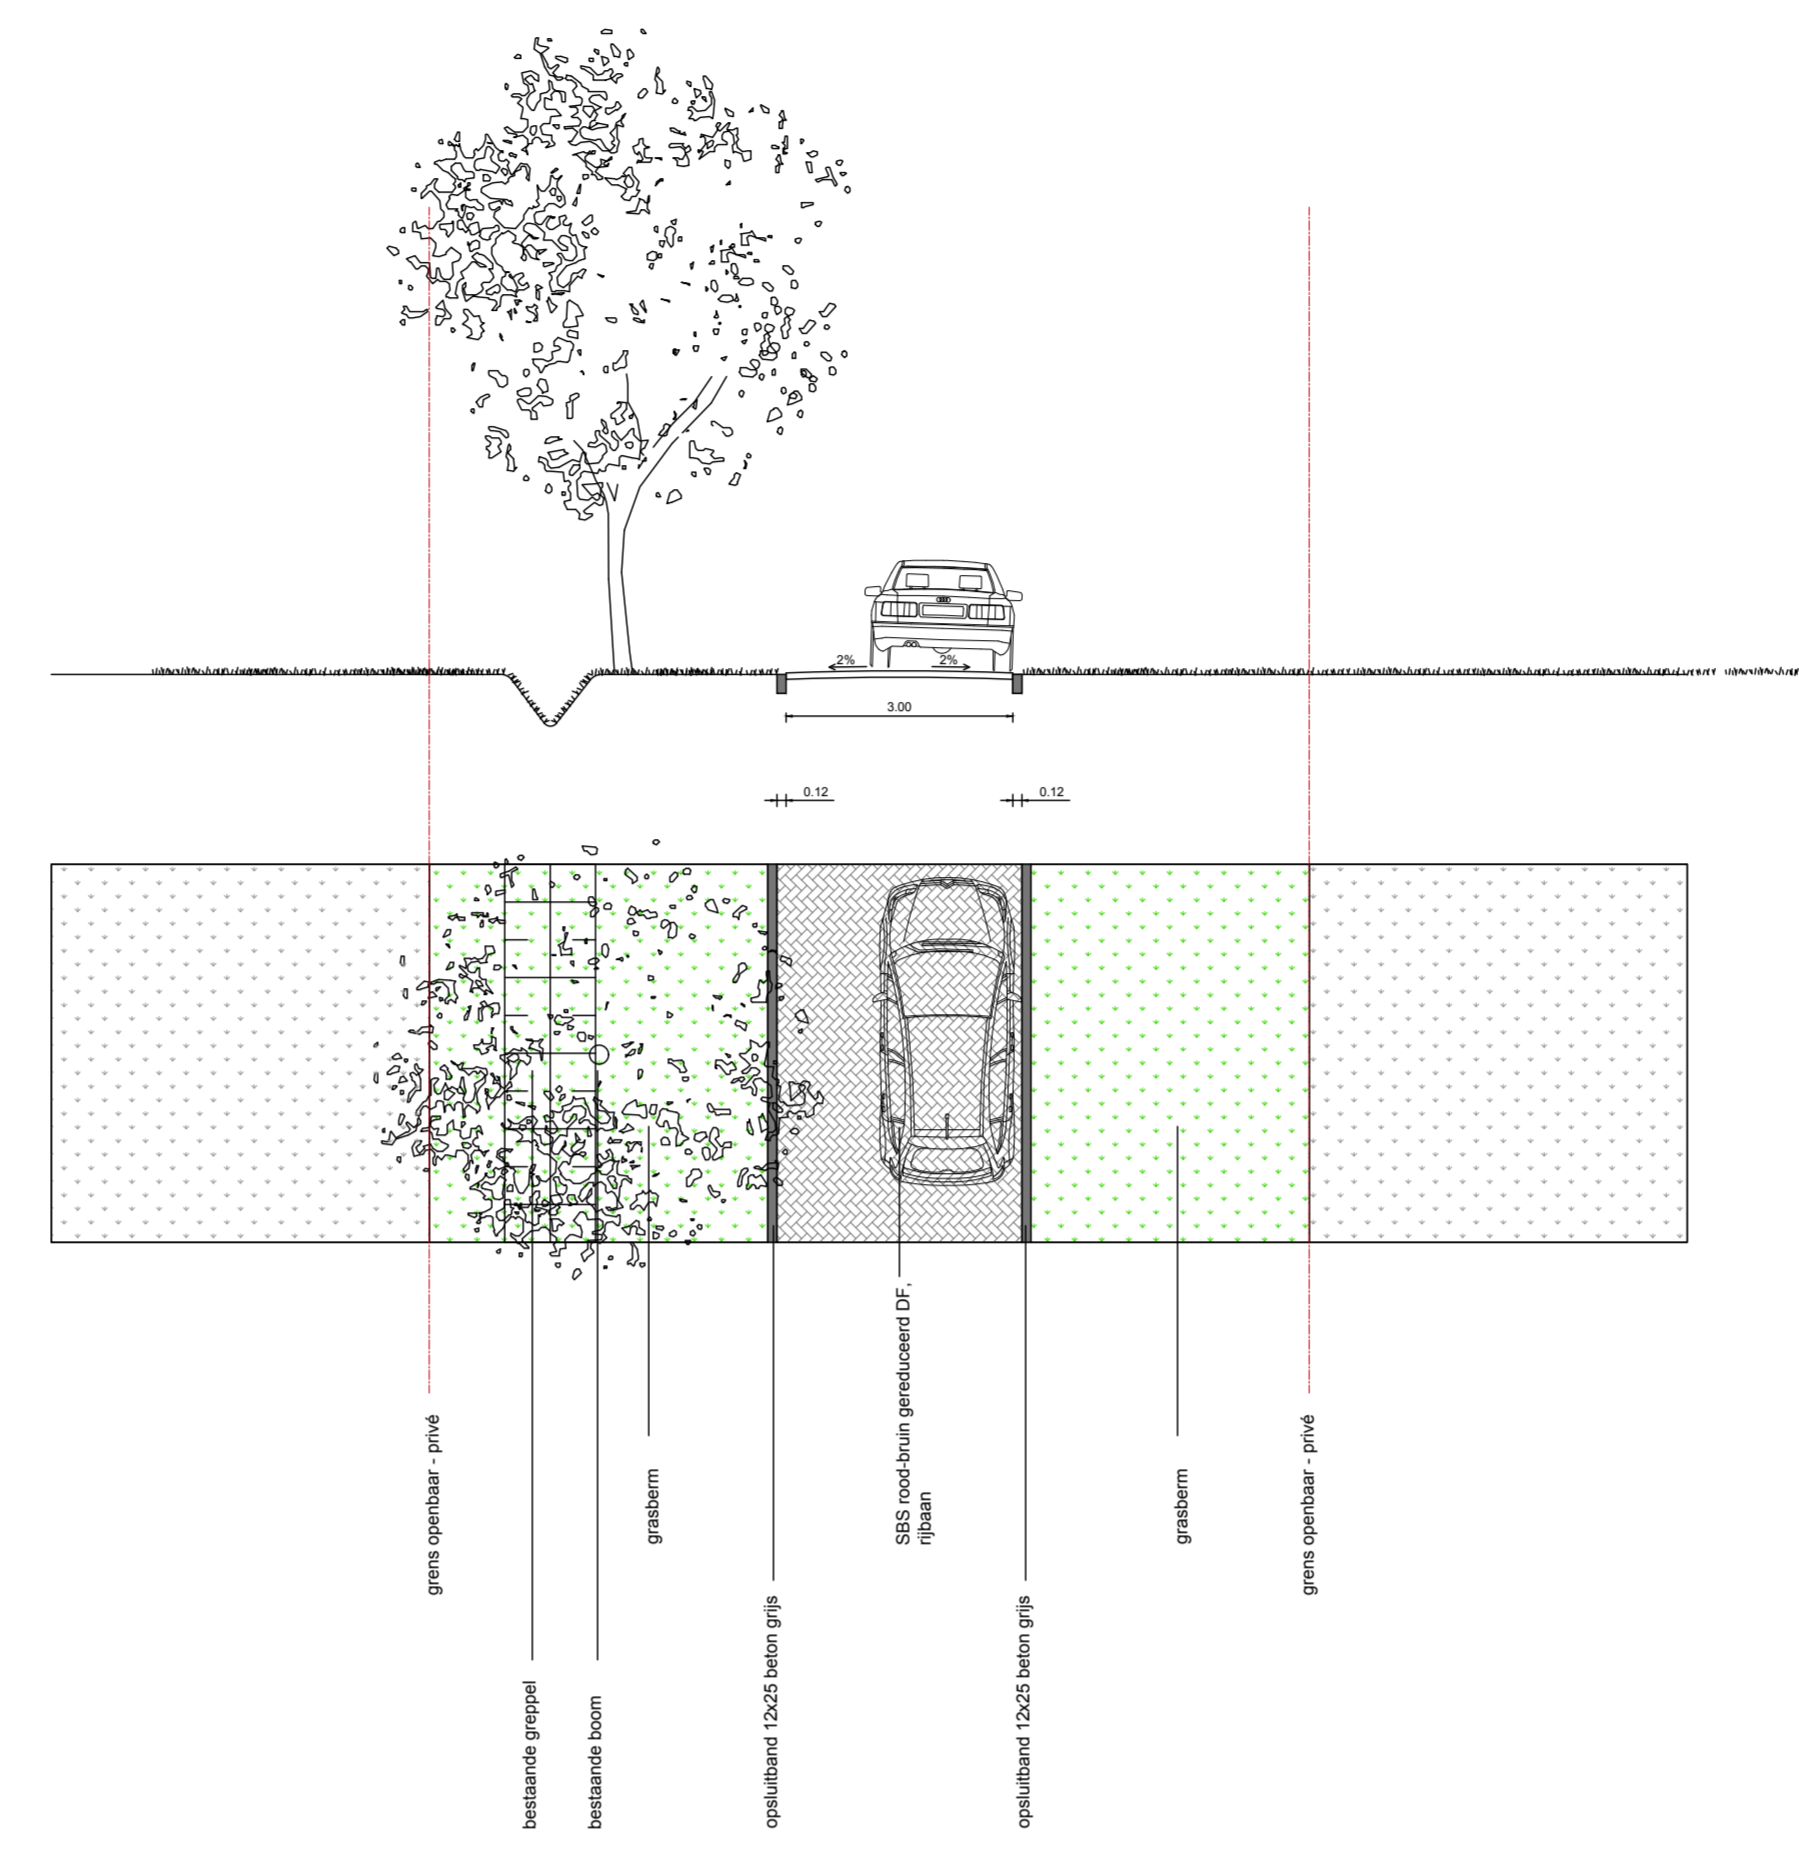


Principe profiel C-C' - Heuvelweg

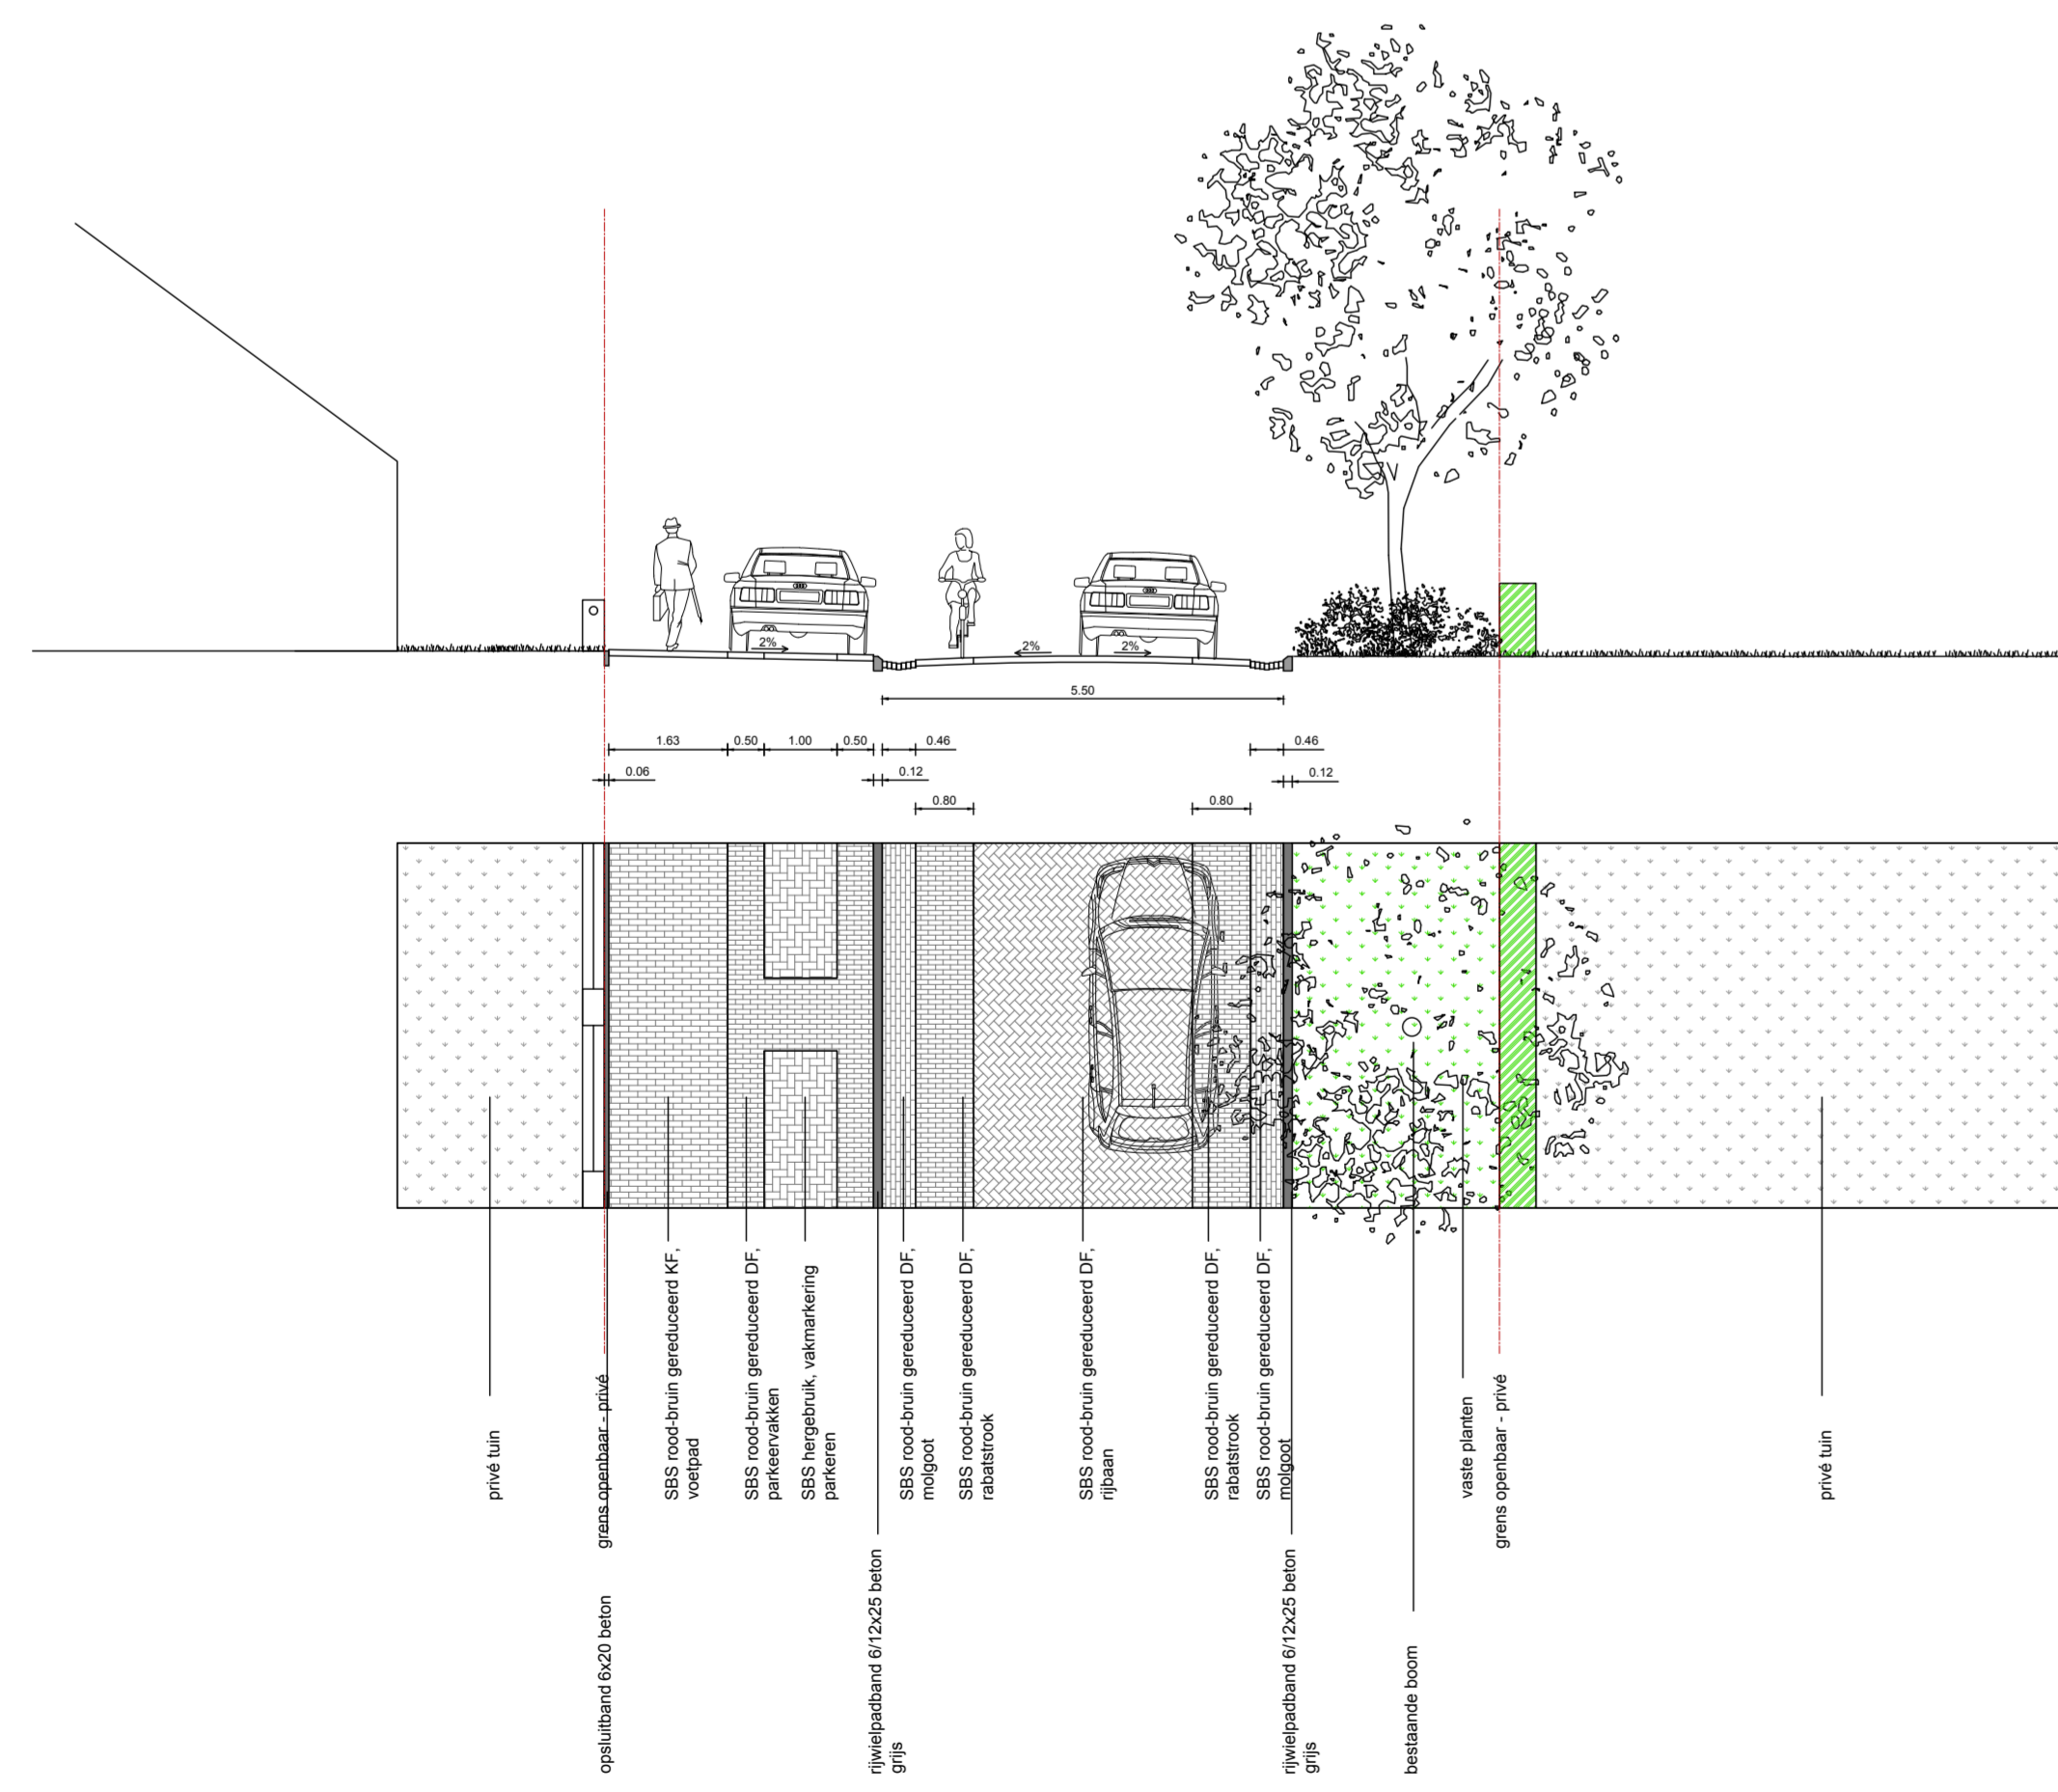

Principe profiel D-D' - Heuvelweg

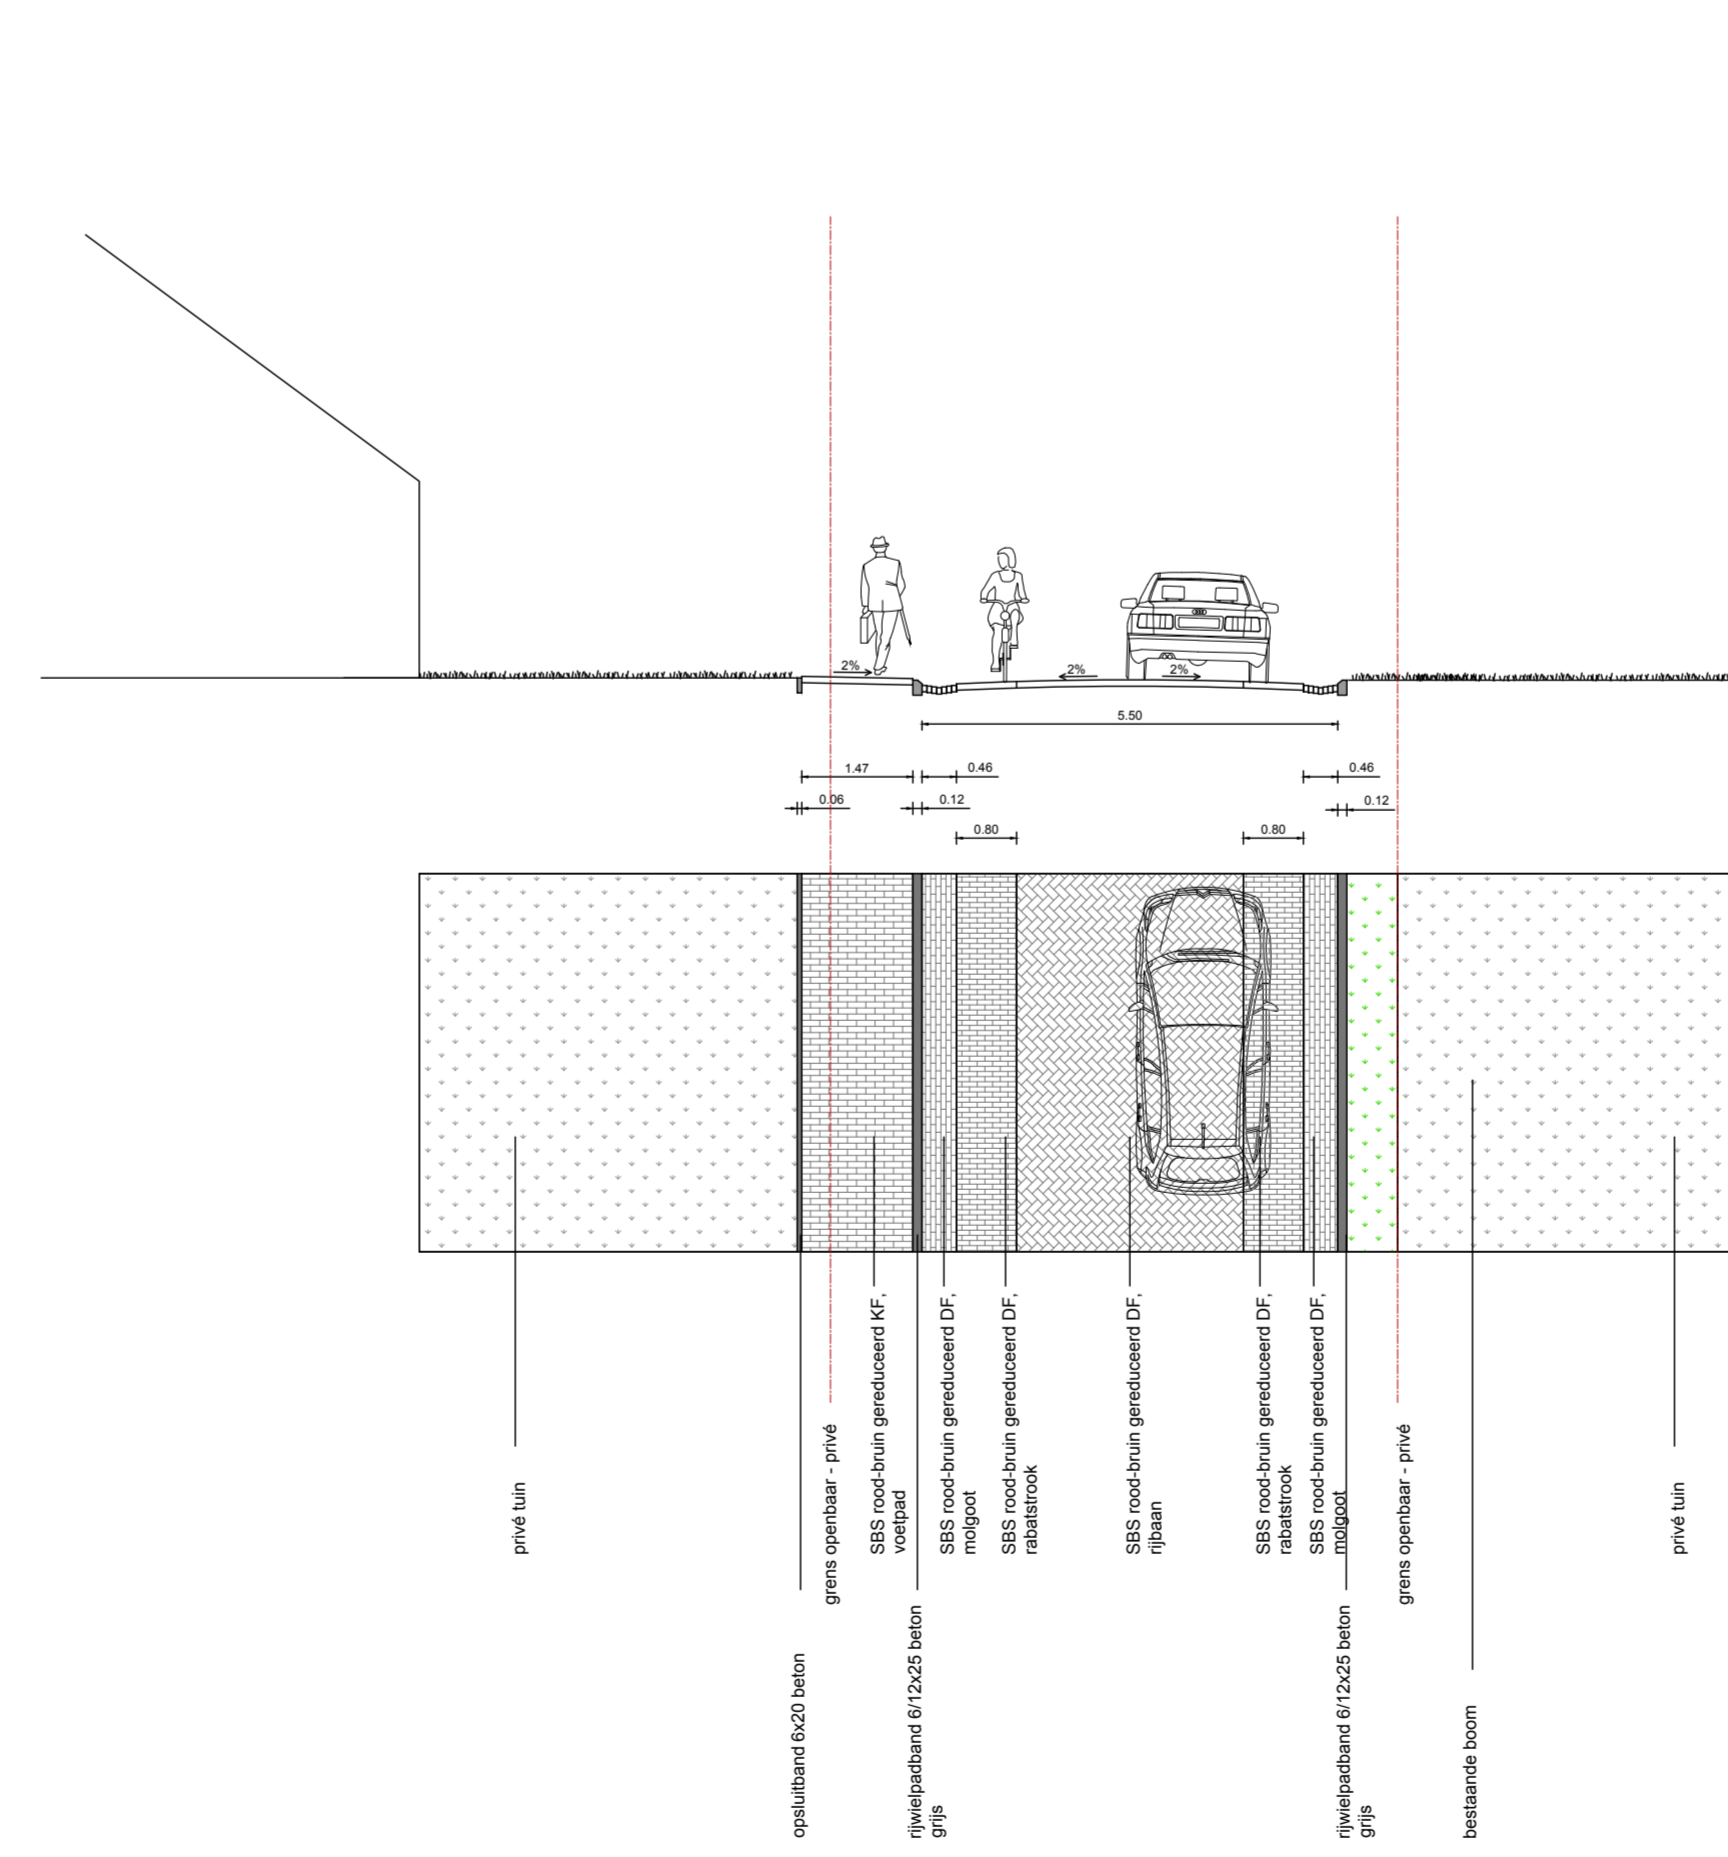

2019095 Dwingeloo  
Principeprofielen

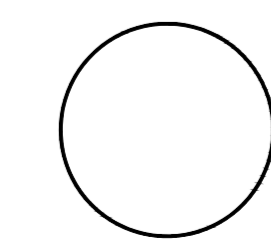

tekeningsnummer:	status:	schaal:
3	DO	1:100
datum:	formaat:	blad:
11-05-2019	A0	1 van 1